


Hämeen Kiinteistö- ja Nuorisopalvelut Oy  
Hattelmalantie 37-39  
talo B

H+KK  
33,0 m<sup>2</sup>  
As18 1.krs

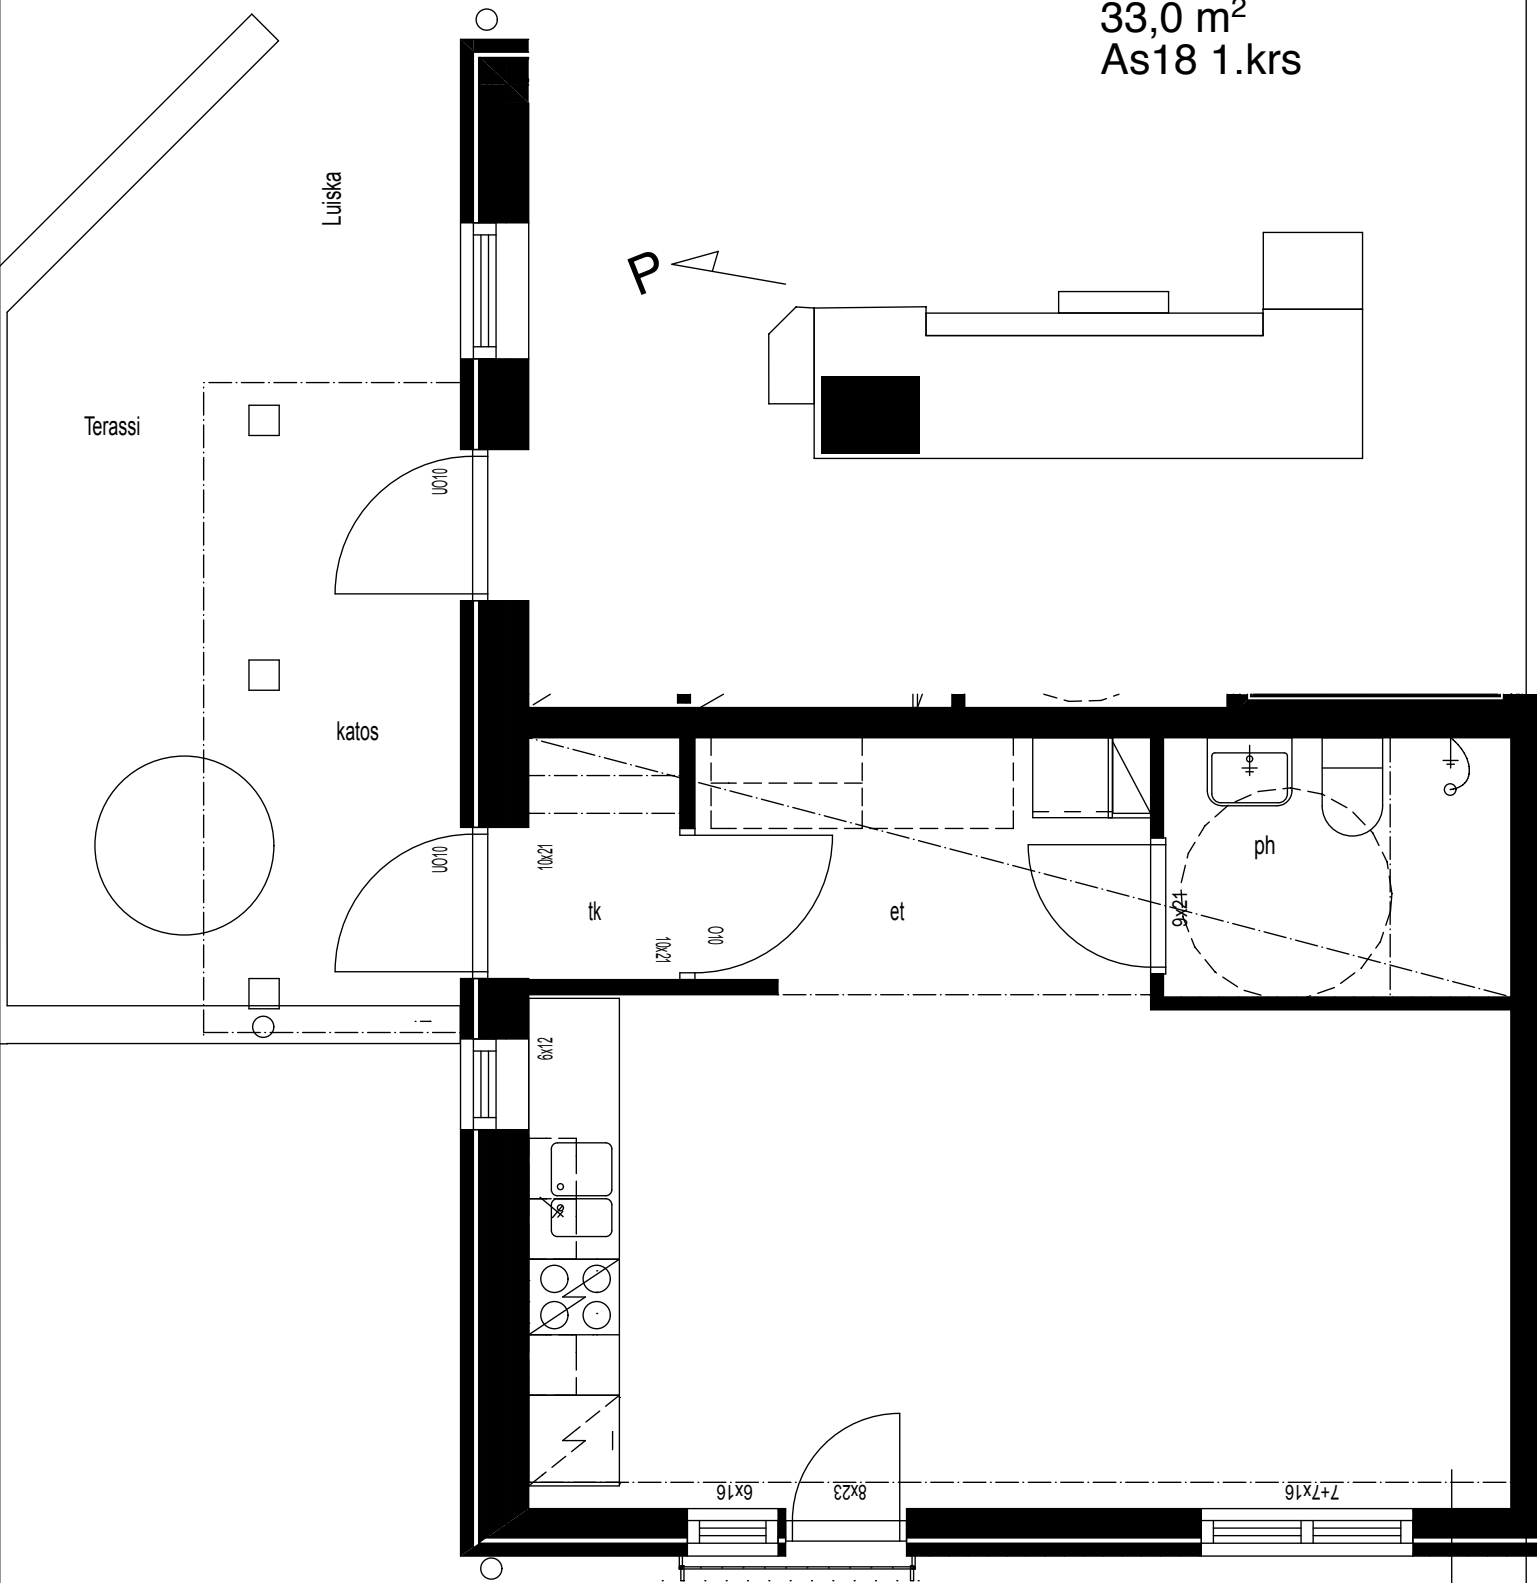

ranskalainen parveke